নমুনা ফরম

(আবেদনকারী প্রতিষ্ঠান লেটারহেড প্যাড ব্যবহার করবে)

স্মারক নং: ***Proc/Prottyashi/Market Linkage Project/Establishment of Craft Studio/2026***

উন্মুক্ত দরপত্র বিজ্ঞপ্তি প্রকাশের তারিখ: ০১.০৩.২০২৬ ইং

বরাবর
নির্বাহী পরিচালক
প্রত্যাশী
প্রধান কার্যালয়: সৈয়দ বাড়ী,
৯০৩/এ, ওমর আলী মাতব্বর রোড, (বহদ্দার বাড়ীর সন্নিকটে),
চান্দগাঁও, চট্টগ্রাম-৪২১২।

বিষয় : ক্রাফ্ট ষ্টুডিও নির্মাণ/স্থাপনা কাজের জন্য আবেদন।

জনাব
আমি/আমরা নিম্নস্বাক্ষরকারী আপনার কর্তৃক আহবানকৃত উপর্যুক্ত টেন্ডার মোতাবেক প্রাতিষ্ঠানিক সকল শর্তসমূহ মেনে আপনাদের প্রতিষ্ঠানে সর্বনিম্ম দামে কক্সবাজার জেলায় **ক্রাফ্ট ষ্টুডিও নির্মাণ/স্থাপনা কাজের** জন্য একক মূল্য ও মোট মূল্য উল্লেখ পূর্বক আবেদন করছি। নিম্মের ছকে বিস্তারিত বিবরণ উল্লেখ করা হলো:

SL	Item Name	Specification	Brand Name	Unit	Qty	Unit cost	Total Price
1	**Foundation & RCC, All the materials as per design and BOQ will be supply, Transport, fabrication, Installation**						
1.1	Earth Excavation and Site preperation	Excavation in all soils up to 5' depth; including backfilling and disposal.		**Cft**	**3,500**		
1.2	Sand Filling	Local sand (F.M. 0.8-1.2) filling in 6" layers with watering and ramming.		**Cft**	**1,800**		
1.3	RCC Work (1:1.5:3)	Casting footings & grade beams, Floor; 3000 psi concrete with black stone chips.		**Cft**	**550**		
1.4	MS Reinforcement	500W/72.5 Grade TMT rod (BSRM/AKS); including cutting, bending, and binding.		**Kg**	**1,850**		
1.5	Anchor L-Bolts	20mm Dia bolts (High-strength) with double nuts; precision leveled.		**Pcs**	**64**		
A	**Sub-Total**						
2	**Super Structure, All the materials as per design and BOQ will be supply, Transport, fabrication, Installation**						
2.1	Main Steel Frame	Fabrication/Erection of 5"×2" Box (4mm); continuous fillet welding.		**Ton**	**9.5**		
2.2	Secondary Frame	2"×2" Angles & Flat Bars (4mm) for wall/roof supports.		**Ton**	**7.2**		
2.3	Decking/Floor	3mm Japanese MS Plates; surface ground and fully welded for floor deck.		**Sft**	**1,400**		
2.4	Staircase & Rails	MS stairs with 3mm checker plate; 1/2"–3/4" handrails (1.2mm thickness).		**Ton**	**2**		
2.5	Exterior wall	Brick wall 5 Inch & Sandwitch panel 4 Inch		**Sft**	**1150**		

B	**Sub-Total**						
3	**Waterproofing, All the materials as per design and BOQ will be supply, Transport, fabrication, Installation**						
3.1	Bitumen Membrane	3mm APP Modified Bitumen Membrane; heat-fused with 100mm overlaps.		**Sft**	**1,450**		
3.2	Bitumen Primer	Cold applied liquid primer for surface adhesion before membrane.		**Ltr**	**45**		
C	**Sub-Total**						
4	**Utilities (Plum/Elec), All the materials as per design and BOQ will be supply, Transport, fabrication, Installation**						
4.1	Plumbing System	PPR water lines & PVC sewerage lines (Complete set).		**Job**	**1**		
4.2	Electrical System	Concealed BRB/BBS 2.5rm cables; including SDB, MCB, and LED points.		**Point**	**68**		
D	**Sub-Total**						
5	**Color & Finishing, All the materials as per design and BOQ will be supply, Transport, fabrication, Installation**						
5.1	Steel Painting	2 coats Red Oxide Primer + 2 coats Synthetic Enamel (Berger/RAK or Similar).		**Sft**	**4,500**		
5.2	Interior & Exterior Walls	Plastic Emulsion paint on prepared surfaces (Putty where needed).		**Sft**	**5,200**		
5.3	Floor wooden tiles	Treated and Lacquer finished 24x4 inch, 25 mm thick		**Sft**	**1,400**		
E	**Sub-Total**						
6	**Glass Curtain Wall, All the materials as per design and BOQ will be supply, Transport, fabrication, Installation**						
6.1	Glass Curtain Wall	# Stick system frame # Double layer (5mm Tempered + 12mm Argon Space + 5mm Tempered); Low-E coated. # SS 304 Grade anchors, structural silicone sealant, and EPDM gaskets.		**Sft**	**650**		
F	**Sub-Total**						
GRAND TOTAL= (A+B+C+D+E+F)							

Notes: 1. All the materials as per design and BOQ will be supply, Transport, fabrication, Installation.

2. Floor height will be Road level +2 Feet + Ground Floor 10” + 1st Floor 10 Feet + Rooptop railing 3 Feet.

- দরপত্র সংক্রান্ত যে কোন তথ্য বা প্রশ্ন থাকলে আগামী **৪ মার্চ ২০২৬ ইং** দুপুর ২.৩০টা (পি.এম.) হতে ৩.১০মিনিট (পি.এম.) এর মধ্যে নিন্মোক্ত লিংকে সংযুক্ত হয়ে সরাসরি প্রশ্ন-উত্তর পর্বে যুক্ত হওয়ার জন্য আহবান করছি।
- **Invite Link:**
  https://us04web.zoom.us/j/72682447738?pwd=6pS6n21LvRiG0tSjM5eEoc0UAty2Uq.1
  (**Meeting ID:** 726 8244 7738 **Passcode:** 123456)

<u>ক্রাফ্‌ট ষ্টুডিও নির্মাণ/স্থাপনা কাজের শর্ত সমূহ:</u>

১. দরপত্র দাখিলের সময়সীমা ঃ আগামী ০৭/০৩/২০২৬ ইং তারিখ এর মধ্যে দরপত্র দাখিল করতে হবে।

২. দরপত্র দাখিলের ঠিকানা ঃ **Email ID: procurement.prottyashi@gmail.com**

৩. দরদাতা বা সরবরাহকারী প্রতিষ্ঠান সংস্থা বা প্রতিষ্ঠানের লেটারহেড প্যাড ব্যবহার করে দরপত্র দাখিল করতে হবে।

৪. দরদাতা বা সরবরাহকারীগণ অবশ্যই এক বা একাধিক লটে দরপত্র বা কোটেশন দাখিল করতে পারবেন। সেক্ষেত্রে লট ভিত্তিক কার্যাদেশ প্রদান করা হবে।

৫. দরপত্র দাখিলের ক্ষেত্রে উল্লেখিত BOQ সিরিয়াল ও নাম ঠিক রেখে দরপত্র প্রদান করতে হবে।

৬. সরবরাহকারীকে অবশ্যই ক্রাফ্ট ষ্টুডিও নির্মাণ/স্থাপনা কাজের একক মূল্য ও মোট মূল্য উল্লেখ করে আর্থিক মূল্যে দরপত্র বা কোটেশন দাখিল করতে হবে।

৭. BOQ অনুযায়ী ক্রাফ্ট ষ্টুডিও নির্মাণ/স্থাপনা কাজের সরঞ্জামের ব্র্যান্ডের নাম বা কোম্পানীর নাম ও সু-নির্দিষ্ট বিবরণ অব্যশই উল্লেখ করতে হবে **(যে সব ক্ষেত্রে প্রযোজ্য)।**

৮. **ক্রাফ্ট ষ্টুডিও নির্মাণ/স্থাপনা কাজ সম্পাদনের সময়সীমা ঃ** দরপত্রে অবশ্যই কার্যাদেশ প্রাপ্তি সাপেক্ষ কত দিনের মধ্যে ক্রাফ্ট ষ্টুডিও নির্মাণ/স্থাপনা কাজ সম্পাদন করতে পারবেন তার সময়সীমা **(দিন অনুযায়ী)** অবশ্যই উল্লেখ করতে হবে।

৯. অগ্রিম নোটিশ ব্যতিত কার্যাদেশে উল্লেখিত শিডিউল/সময়সীমার মধ্যে ক্রাফ্ট ষ্টুডিও নির্মাণ/স্থাপনা কাজ সম্পাদন করতে র্ব্যথ হলে, অতিরিক্ত প্রতিদিনের জন্য কার্যাদেশে উল্লেখিত মোট টাকার ০.৫% জরিমানা প্রদান করতে হবে।

১০. কার্যাদেশে উল্লেখিত টাকার পরিমানের ভিত্তিতে চুড়ান্ত ভাবে নির্বাচিত সরবরাহকারী প্রতিষ্ঠানকে জামানত বাবদ ৫% টাকা প্রত্যাশী প্রকল্পের ব্যাংক হিসাব বরাবর প্রে-অর্ডার এর মাধ্যেমে জমা প্রদান করতে হবে।

১১. **ক্রাফ্ট ষ্টুডিও নির্মাণ/স্থাপনা কাজ সম্পাদনের ঠিকানা ঃ**

Enhancing the resilience of the humanitarian crisis-affected people in Cox's Bazar through extended market linkage opportunities. প্রকল্পের বাস্তবায়ন বা কর্ম-এলাকা **কক্স কার্নিভাল এর পাশ্বে, পর্যটন কর্পোরেশন, লাবণী বীচ রোড়, কক্সবাজার** নির্মাণ/স্থাপনা কাজ সম্পাদন করতে হবে ।

১২. BOQ অনুযায়ী ক্রাফ্ট ষ্টুডিও নির্মাণ/স্থাপনা কাজের একক বা মোট মূল্যের মধ্যে মূল্য সংযোজন কর (ভ্যাট), পরিবহন খরচ, লেবার খরচ সহ সকল প্রকার খরচ অন্তর্ভূক্ত থাকবে। নির্ধারিত কাজের একক মূল্য বা মোট মূল্য ছাড়া অতিরিক্ত কোন প্রকার মূল্য প্রদান করা যাবে না।

১৩. ক্রাফ্ট ষ্টুডিও নির্মাণ/স্থাপনা কাজ সম্পাদন বাবদ কোন অগ্রিম টাকা প্রদান করা হবে না।

১৪. BOQ অনুযায়ী ক্রাফ্ট ষ্টুডিও নির্মাণ/স্থাপনা কাজ সম্পাদনের পর সংশিষ্ট কর্মকর্তা কর্তৃক যাচাই এবং সরবরাহকারীর/টিকাদারের নিকট হতে কার্য সম্পাদন পত্র, বিল ও মূসক ৬.৩ দাখিল পূর্বক বিল পরিশোধ করা হবে। বিল পরিশোধের সময় সরকারী বিধি অনুযায়ী প্রযোজ্য আয়কর ও ভ্যাট উৎস স্থলে কর্তন করে বিল প্রদান করা হবে।

১৫. বিল একাউন্ট পে চেক/পে-অর্ডার/অনলাইন ট্রান্সফারের মাধ্যমে পরিশোধ করা হবে। সেক্ষেত্রে বিল দাখিলের সময় প্রতিষ্ঠানের নামে ব্যাংক হিসাব নাম, হিসাব নাম্বার, ব্যাংকের নাম, ব্যাংক ব্রাঞ্চ নাম ও ঠিকানা, রাউটিং নাম্বার সহ তথ্য প্রদান করতে হবে।

১৬. BOQ অনুযায়ী ক্রাফ্ট ষ্টুডিও নির্মাণ/স্থাপনা কাজ মিল না হলে অবশ্যই পরিবর্তন করতে হবে, যার সম্পুর্ণ দায় দায়িত্ব সরবরাহকারী/টিকাদারকে বহন করতে হবে।

১৭. সংস্থার চাহিদার ভিত্তিতে সেবা সরবরাহ করতে ব্যর্থ হলে সংস্থা যেকোন সময় কার্যাদেশ বাতিল করতে বাধ্য থাকবে।

১৮. দরদাতা বা টিকাদারগণ আর্থিক প্রস্তাবনার সাথে কারিগরী মূল্যায়ন নথিপত্র যেমন- নবায়নকৃত/ হালনাগাদ (২০২৫-২০২৬) ট্রেড লাইসেন্স, টি.আই.এন. কপি (টিআইএন সার্টিফিকেট), বি.আই.এন. কপি, Bank solvency certificate এর ফটোকপি, সংশিষ্ট প্রতিষ্ঠানের সত্ত্বাধীকারীর জাতীয় পরিচয়পত্রের ফটোকপি, নির্মাণ/স্থাপনা কাজের অভিজ্ঞতা সনদ/ সার্টিফিকেট/ কার্যাদেশ/ ক্রয়াদেশ/ অন্যান্য নথিপত্র দাখিল করতে হবে।

১৯. **সরবরাহকারী/টিকাদার নির্বাচন প্রক্রিয়া ঃ** BOQ অনুযায়ী ক্রাফ্ট ষ্টুডিও নির্মাণ/স্থাপনা কাজের একক বা মোট আর্থিক মূল্য, কারিগরী নথিপত্র, কার্যদেশ অনুযায়ী নির্মাণ/স্থাপনা কাজ সম্পাদনের সময়সীমা, নির্মাণ/স্থাপনা কাজের পূর্ব অভিজ্ঞতার ভিত্তিতে সরবরাহকারী/টিকাদার নির্বাচিত করা হবে। র‍্যাংকিং অনুযায়ী নির্বাচিত সরবরাহকারী/টিকাদারের সাইড পরিদর্শণ ও ইঞ্জিনিয়ারের সাথে মিটিং সন্তোষজনক হলে, কার্যাদেশ প্রদানের জন্য চুড়ান্ত সরবরাহকারী হিসাবে নির্বাচিত করা হবে। সে-ক্ষেত্রে পূর্ব কাজের অভিজ্ঞতা ও দক্ষ ইঞ্জিনিয়ারের সাথে মিটিং বিশেষ ভূমিকা পালন করবে।

২০. যে কোন কারণ দর্শানো ব্যতিরেকে প্রত্যাশী কর্তৃপক্ষ যে কোন দরপত্র গ্রহণ অথবা বাতিল করার ক্ষমতা সংরক্ষণ করেন। তাছাড়া দাতা সংস্থার নির্দেশনা, বাজেট স্বল্পতা ইত্যাদি কারণ উল্লেখ পূর্বক কার্যাদেশ বা চুক্তিপত্র বাতিল করার ক্ষমতা সংরক্ষণ করেন।

২১. ক্রাফ্ট ষ্টুডিও নির্মাণ/স্থাপনা কাজ সংক্রান্ত যে কোন প্রশ্ন, তথ্য বা ব্যাখ্যা জানার জন্য যোগাযোগের ফোন নম্বর: ০১৮৩৭-১৩০৪৪০, মোঃ হাসানুল হক, প্রকিউরমেন্ট অফিসার (প্রত্যাশী)।

(আবেদন দাখিলকারীর সীলসহ স্বাক্ষর)

তারিখ :

যোগাযোগের ফোন নম্বর:

বিশেষ দ্রষ্টব্য: কোন কারণ দর্শানো ব্যতিরেকে কর্তৃপক্ষ যে কোন দরপত্র গ্রহণ অথবা বাতিল করার ক্ষমতা সংরক্ষণ করেন এবং সর্বক্ষেত্রে দরপত্র আহবানকারী প্রতিষ্ঠানের সিদ্ধান্তই চূড়ান্ত বলে গণ্য বলে বিবেচিত হবে।

প্রত্যাশী ওয়েব-সাইড **www.prottyashi.org** হতে পূর্ণ দরদাতার তথ্য ফর্ম (ভি.আই.এফ.) সংগ্রহ করে তা পূরণ করে দরপত্রের সাথে প্রেরণ করার জন্য প্রত্যাশী'র পক্ষ হতে আহবান করছি।

উপযুক্ত বা চুড়ান্ত সরবরাহকারী নির্বাচনের মানদন্ড এবং মূল্যায়নের নম্বর বিতরণ পদ্ধতি ঃ

মানদণ্ড	নম্বর (%)	বিস্তারিত বিবরণ
১. দর	৬০%	মোট মূল্যের মধ্যে মূল্য সংযোজন কর (ভ্যাট), পণ্য পরিবহন খরচ, লেবার খরচ, নির্মাণ খরচ সহ সকল প্রকার খরচ অন্তর্ভুক্ত থাকবে। মূল্য পরিশোধের সময় **সরকারী বিধি অনুয়ায়ী** প্রযোজ্য আয়কর ও ভ্যাট উৎস স্থলে কর্তন করে বিল প্রদান করা হবে। সর্বনিম্ন দরদাতা সর্বোচ্চ নম্বর পাবেন।
২. কারিগরী নথি	১০%	সংশিষ্ট প্রতিষ্ঠানের নবায়নকৃত/ হালনাগাদ (২০২৫-২০২৬) ট্রেড লাইসেন্স, টি.আই.এন. কপি (টিআইএন সার্টিফিকেট), বি.আই.এন. কপি, Bank solvency certificate এর ফটোকপি, সংশিষ্ট প্রতিষ্ঠানের সত্ত্বাধীকারীর জাতীয় পরিচয়পত্রের ফটোকপি, মালামাল সরবরাহের অভিজ্ঞতা সনদ/ সার্টিফিকেট/ কার্যাদেশ/ ক্রয়াদেশ/ অন্যান্য নথিপত্র দাখিল করতে হবে।
৩. পূর্ব কাজের অভিজ্ঞতা	১৫%	পূর্বে নির্মাণ কাজ সম্পাদনের অভিজ্ঞতার নথিপত্র (সনদ/ সার্টিফিকেট/ কার্যাদেশ/ ক্রয়াদেশ/ অন্যান্য নথিপত্র)। পূর্বে নির্মাণ কাজে অভিজ্ঞতা সম্পন্ন দরদাতা সর্বোচ্চ নম্বর পাবেন।
৪. নির্মাণ কাজ সম্পাদনের সময়সীমা	১৫%	কার্যাদেশ অনুযায়ী নির্মাণ কাজ সম্পাদনের সময়সীমা। দরদাতাকে কত দিনের মধ্যে নির্মাণ কাজ শেষ করতে পারবে তা উল্লেখ্য করতে হবে। কম সময় উল্লেখিত দরদাতা সর্বোচ্চ নম্বর পাবেন।
মোট নম্বর =	**১০০%**	

Craft Studio

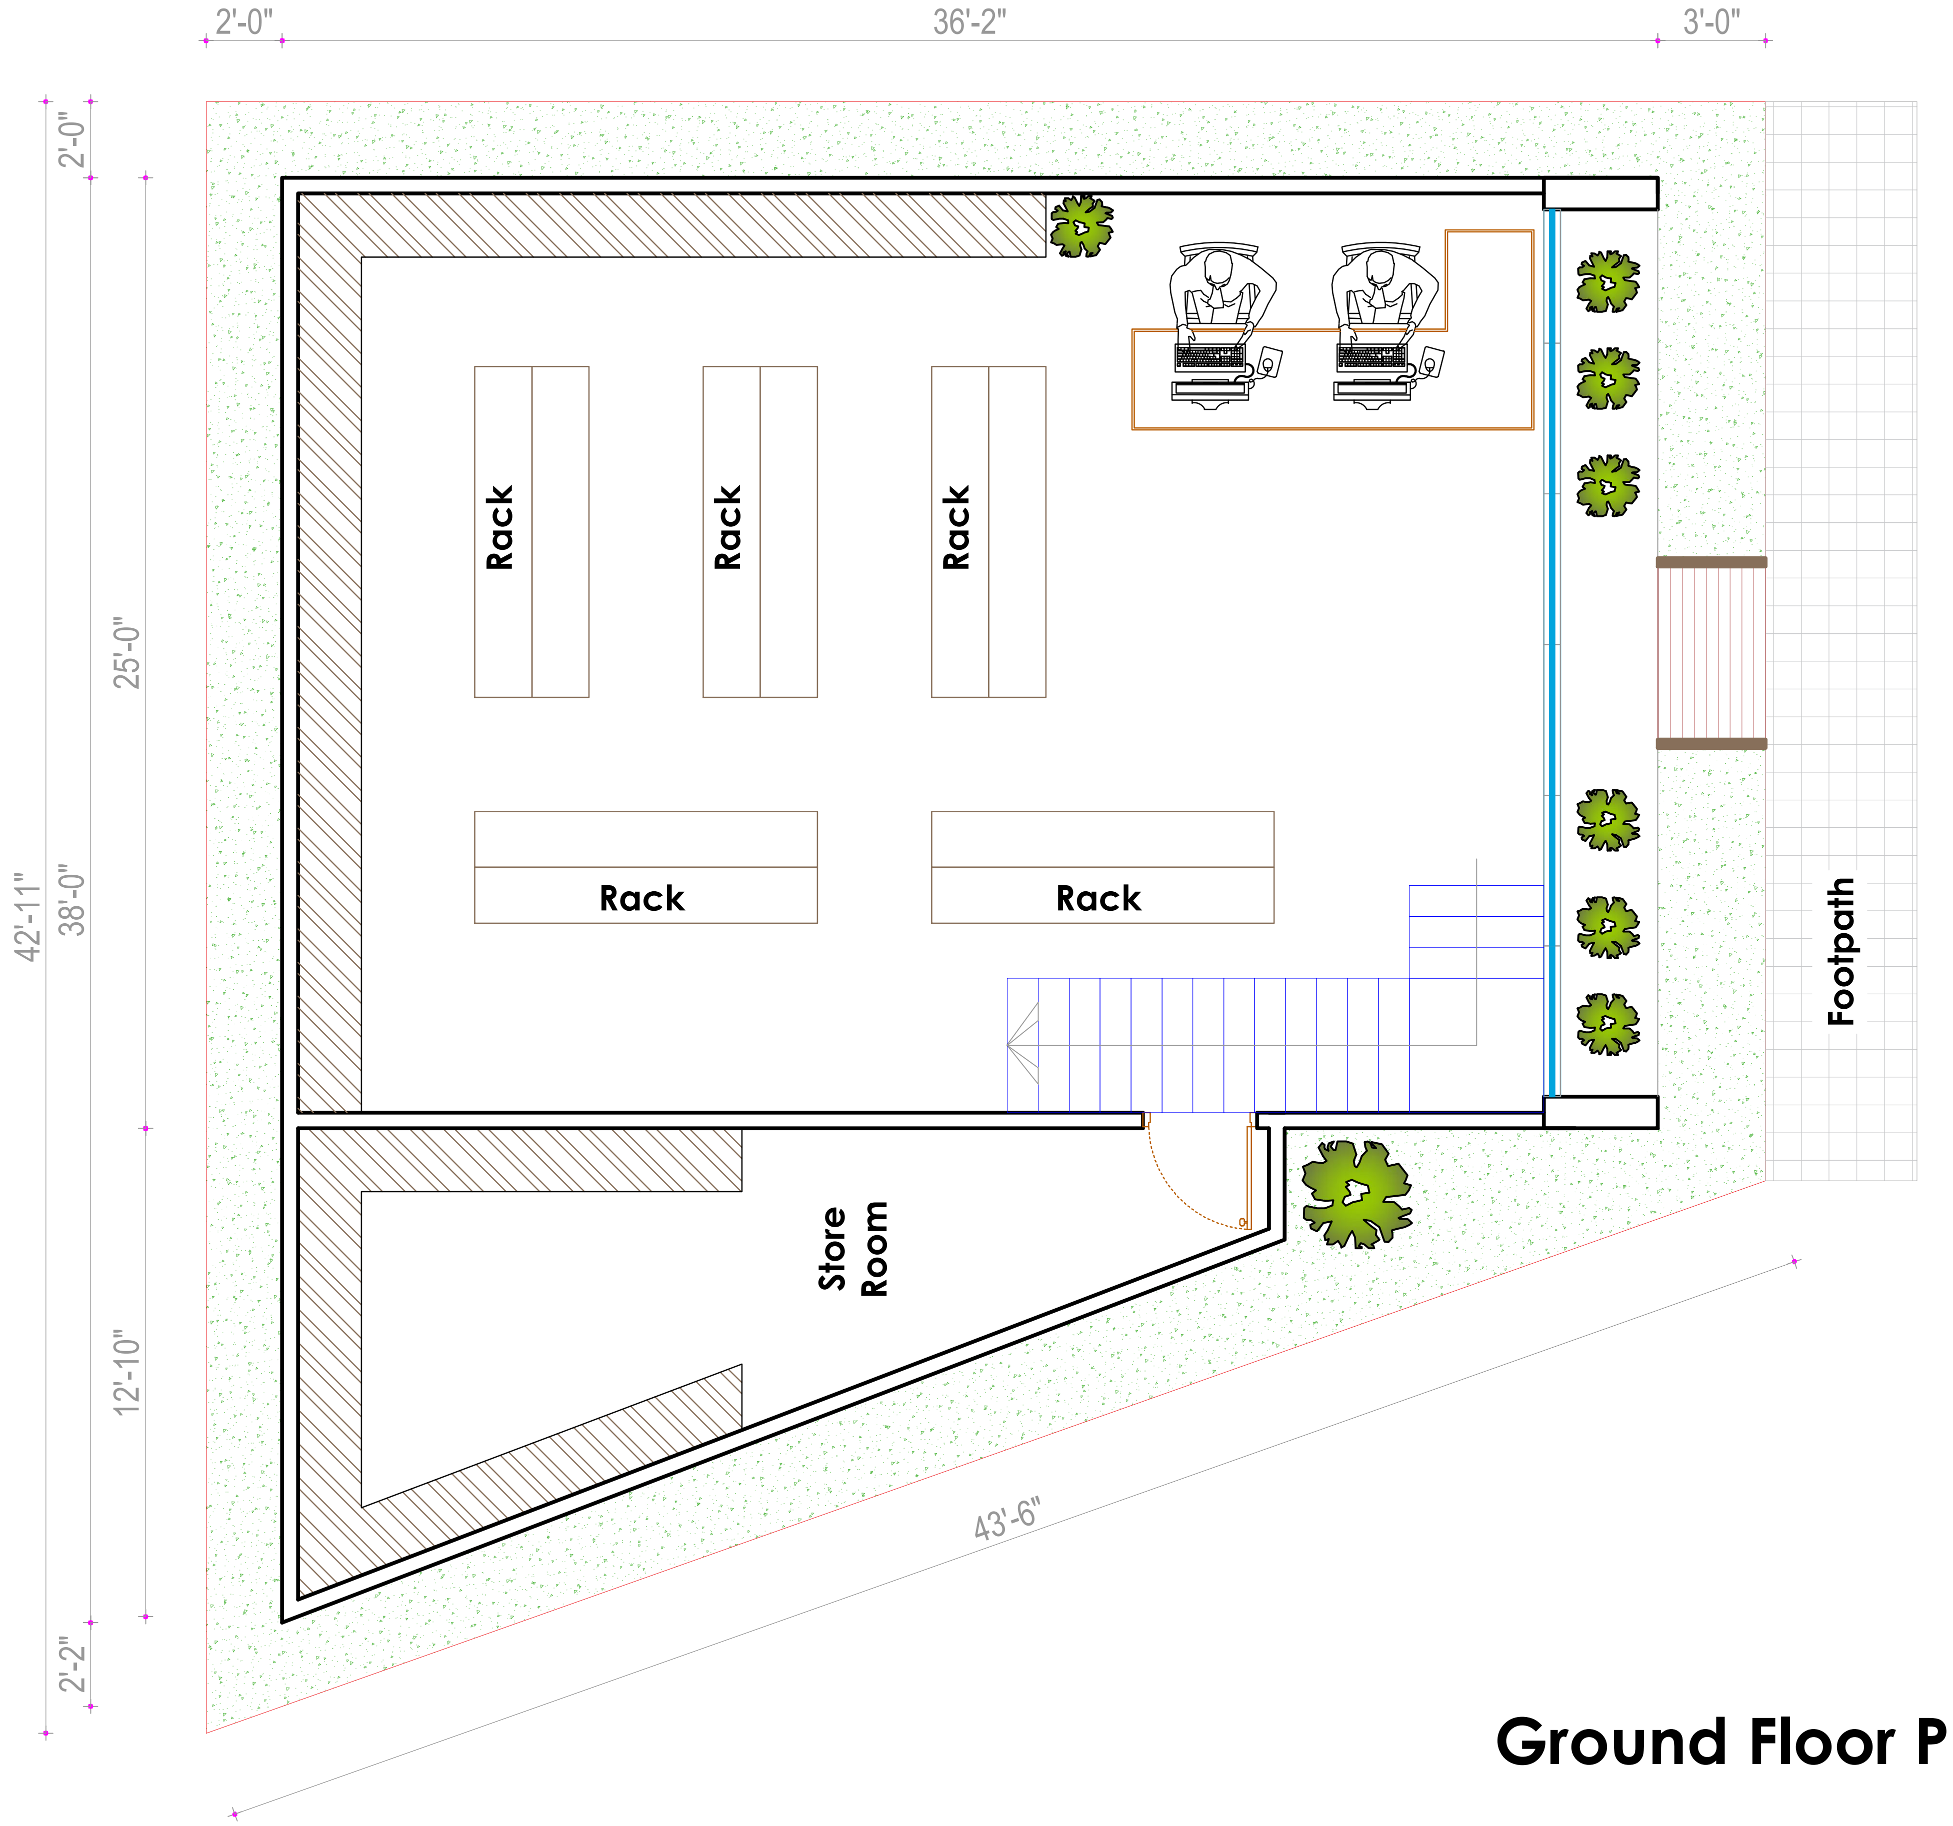

Ground Floor Plan

This drawing is the property of **Parvez & Associates**, and shall not be used or copied without their permission.

All dimensions are in Feet & inch

- The contractor must verify all dimensions on site before commencement of work, do not Scale this drawing.
- For detail dim. refer respective Dwg.

Any discrepancy on site to be brought to notice

Project Details :	**Proposed Craft Studio**
Client Name :	**PROTTYASHI**
Drawing Title :	**Ground Floor Plan**
	A - 01
Drawing Number :	**287**
Engineer :	**Mohammad Arafat Parvez** BSc. In Civil Engineering

N

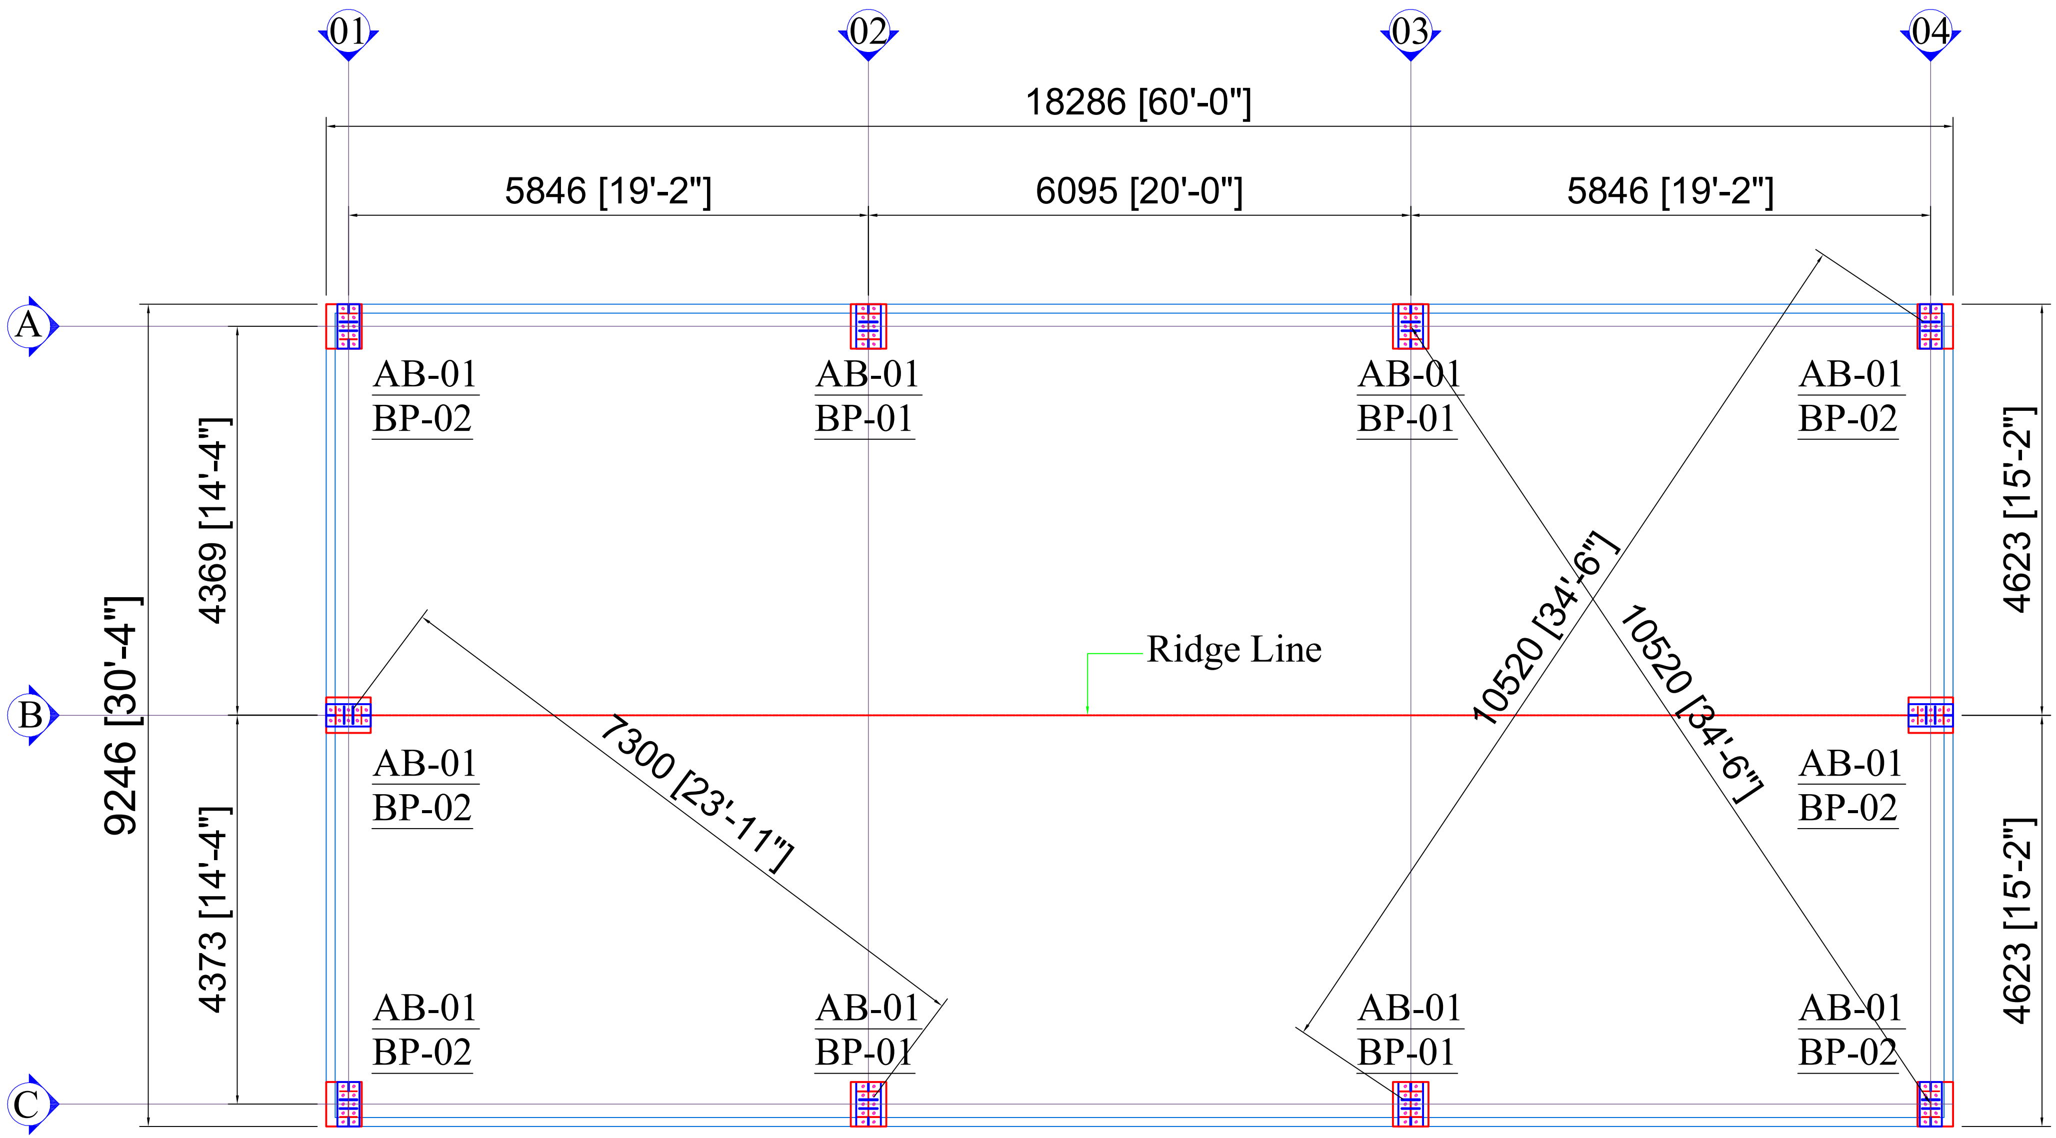

Anchor Bolt (AB) & Base Plate(BP) Lay-out Plan

Area= 1820.00 Sft.

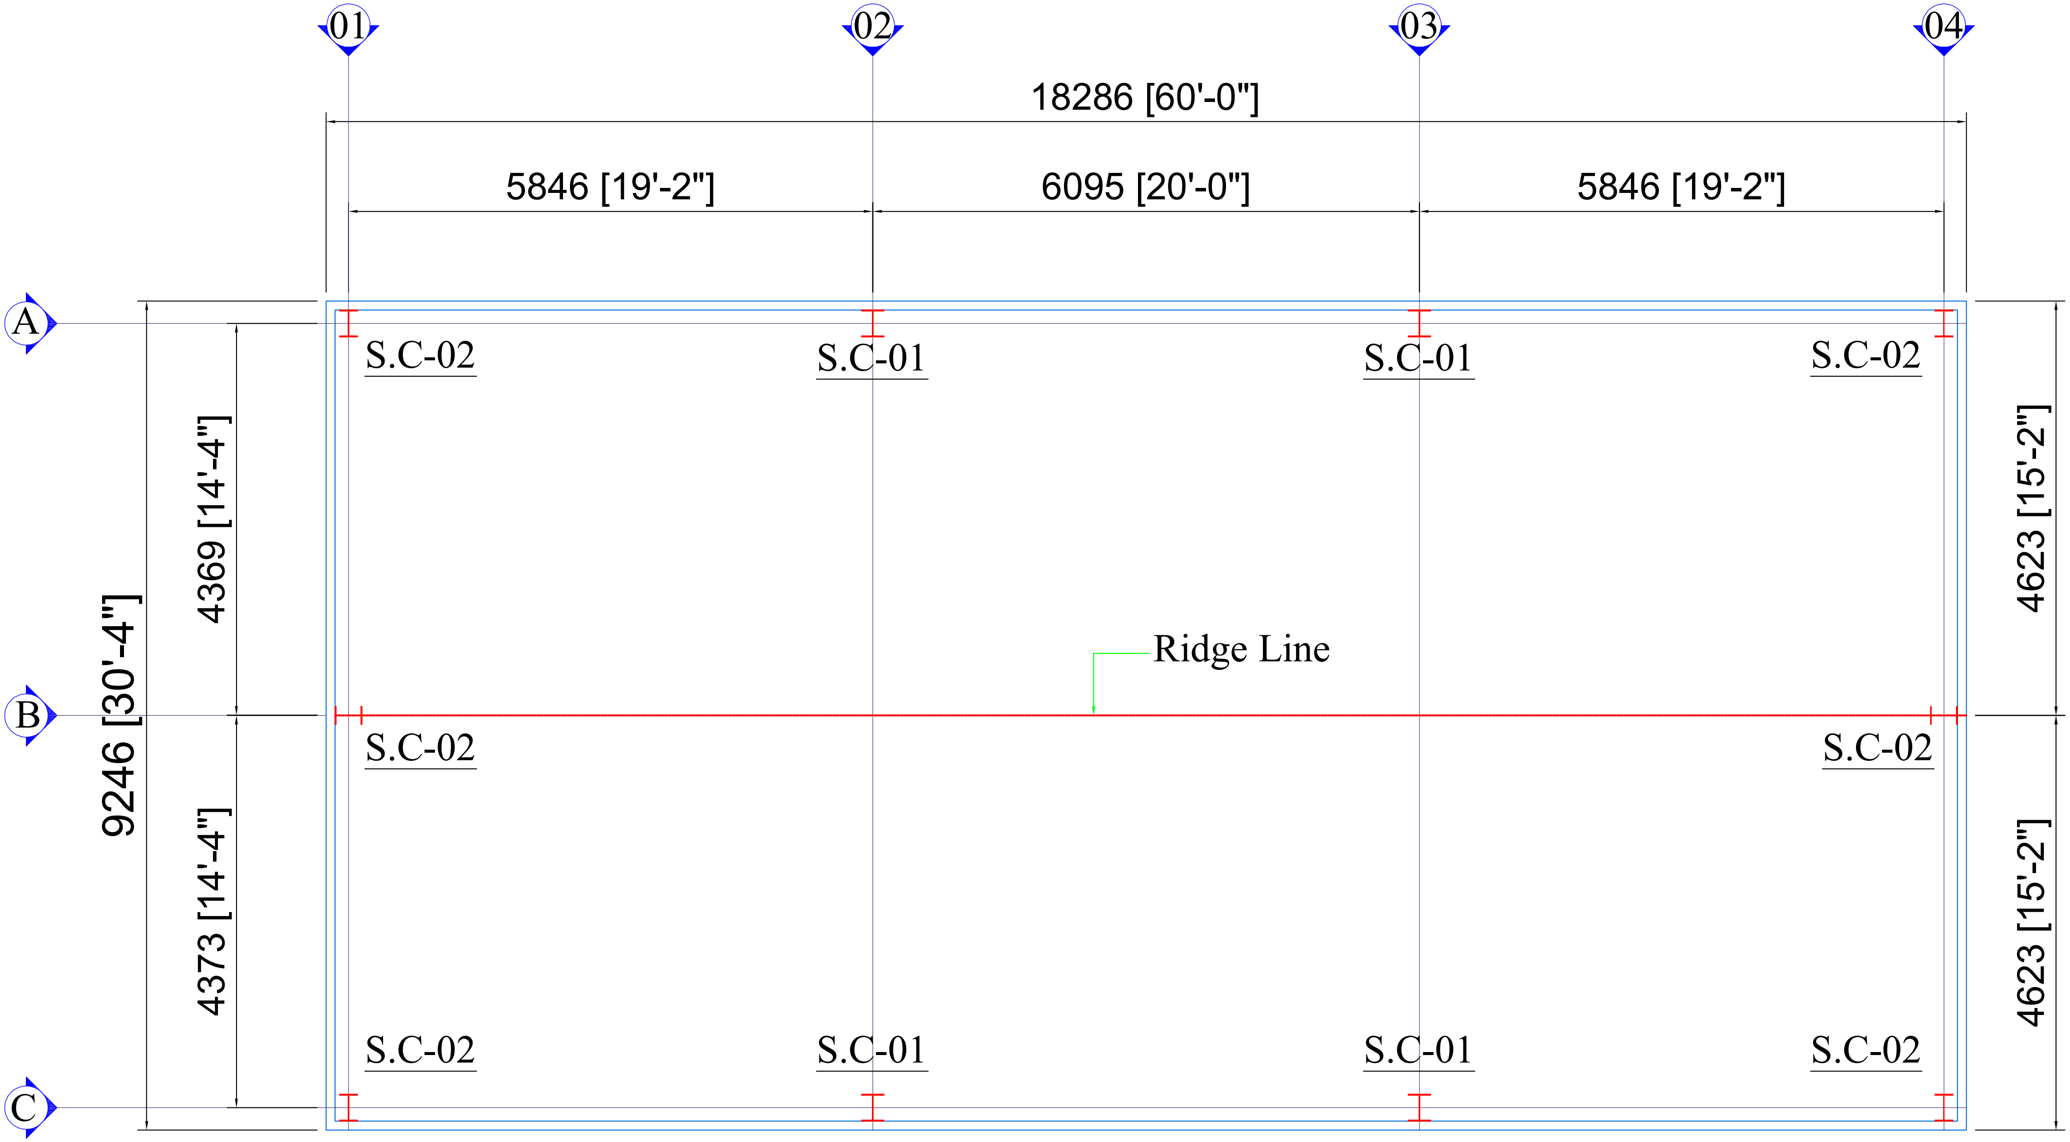

Steel Column Lay-out Plan

Area= 1820.00 Sft.

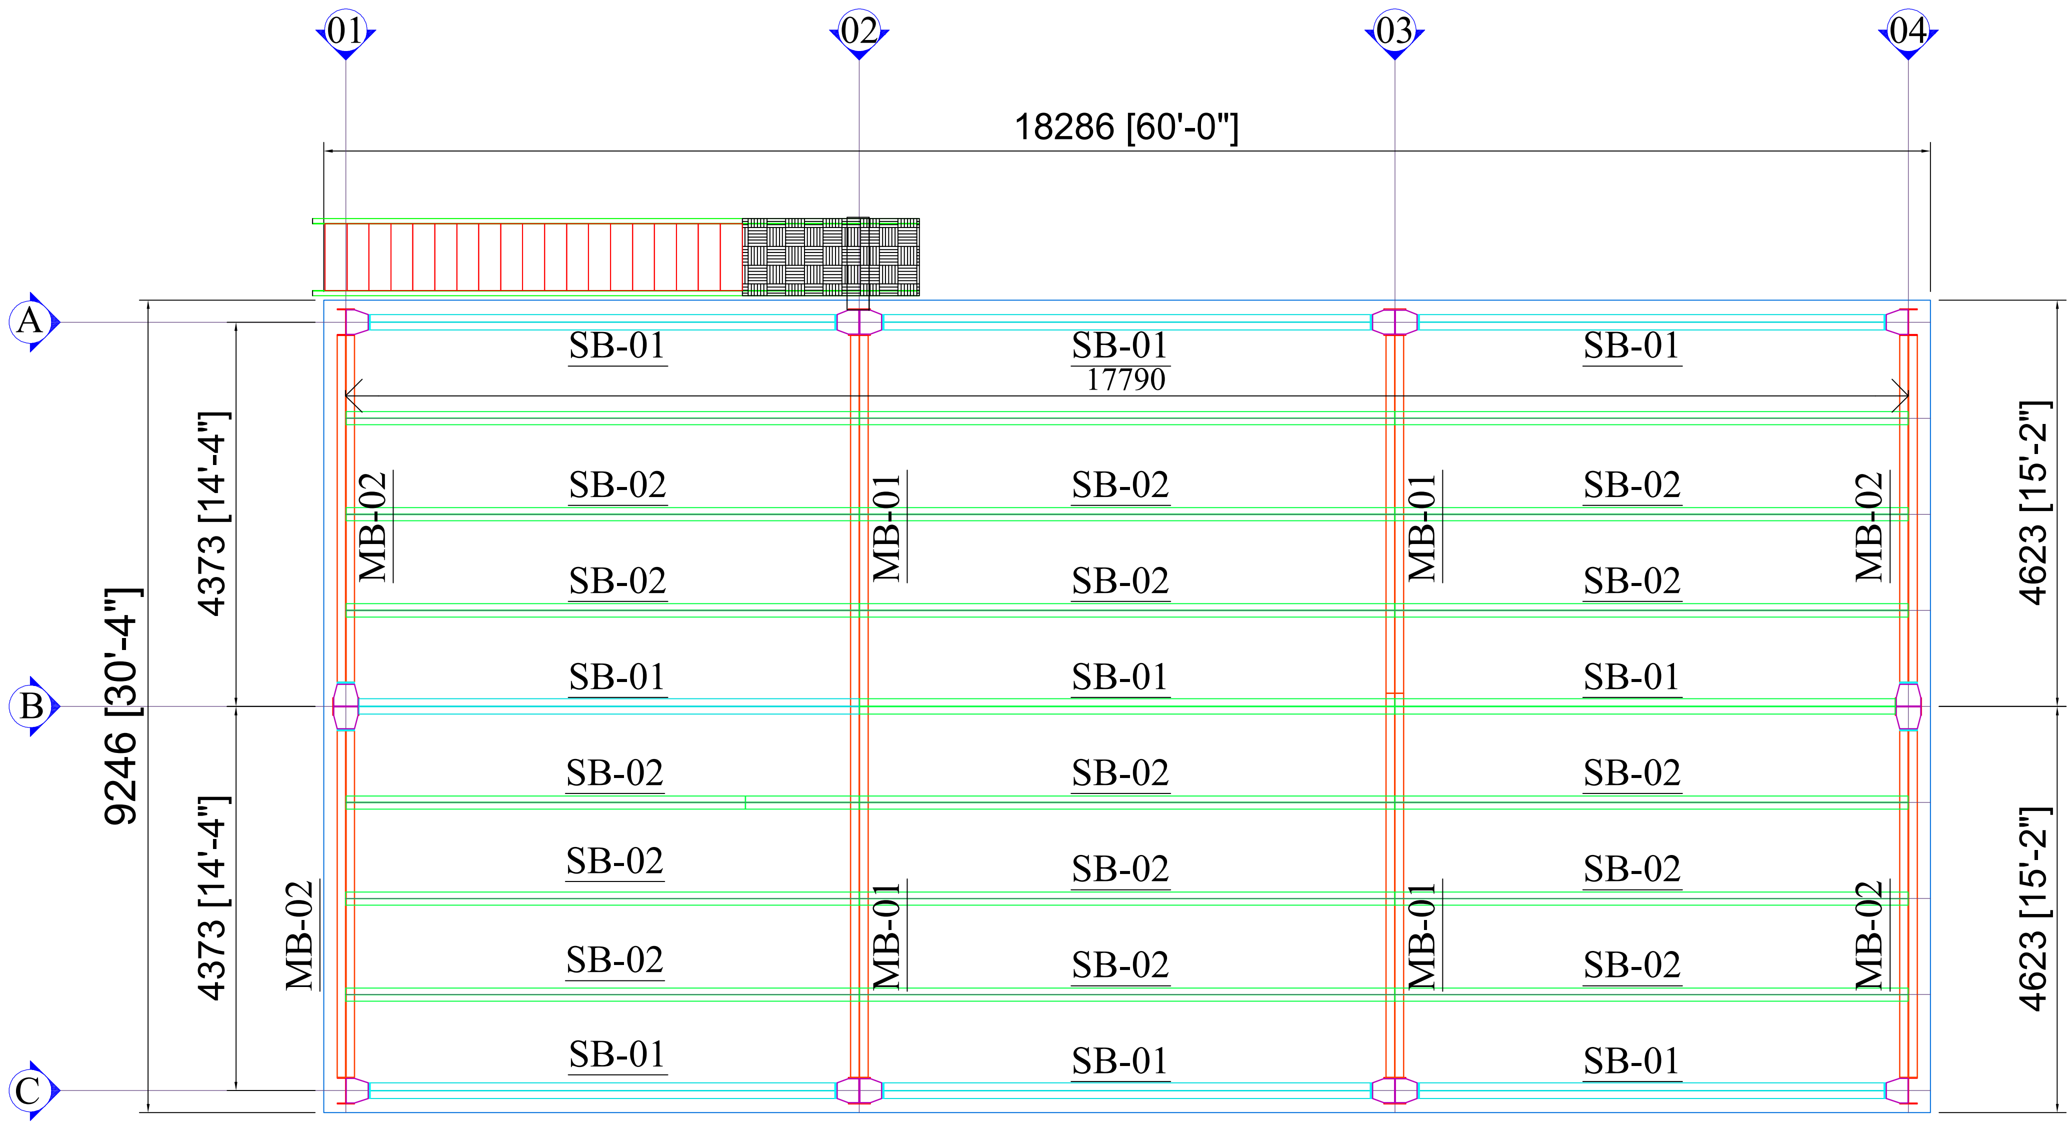

Typical Floor Steel Beam Lay-out Plan

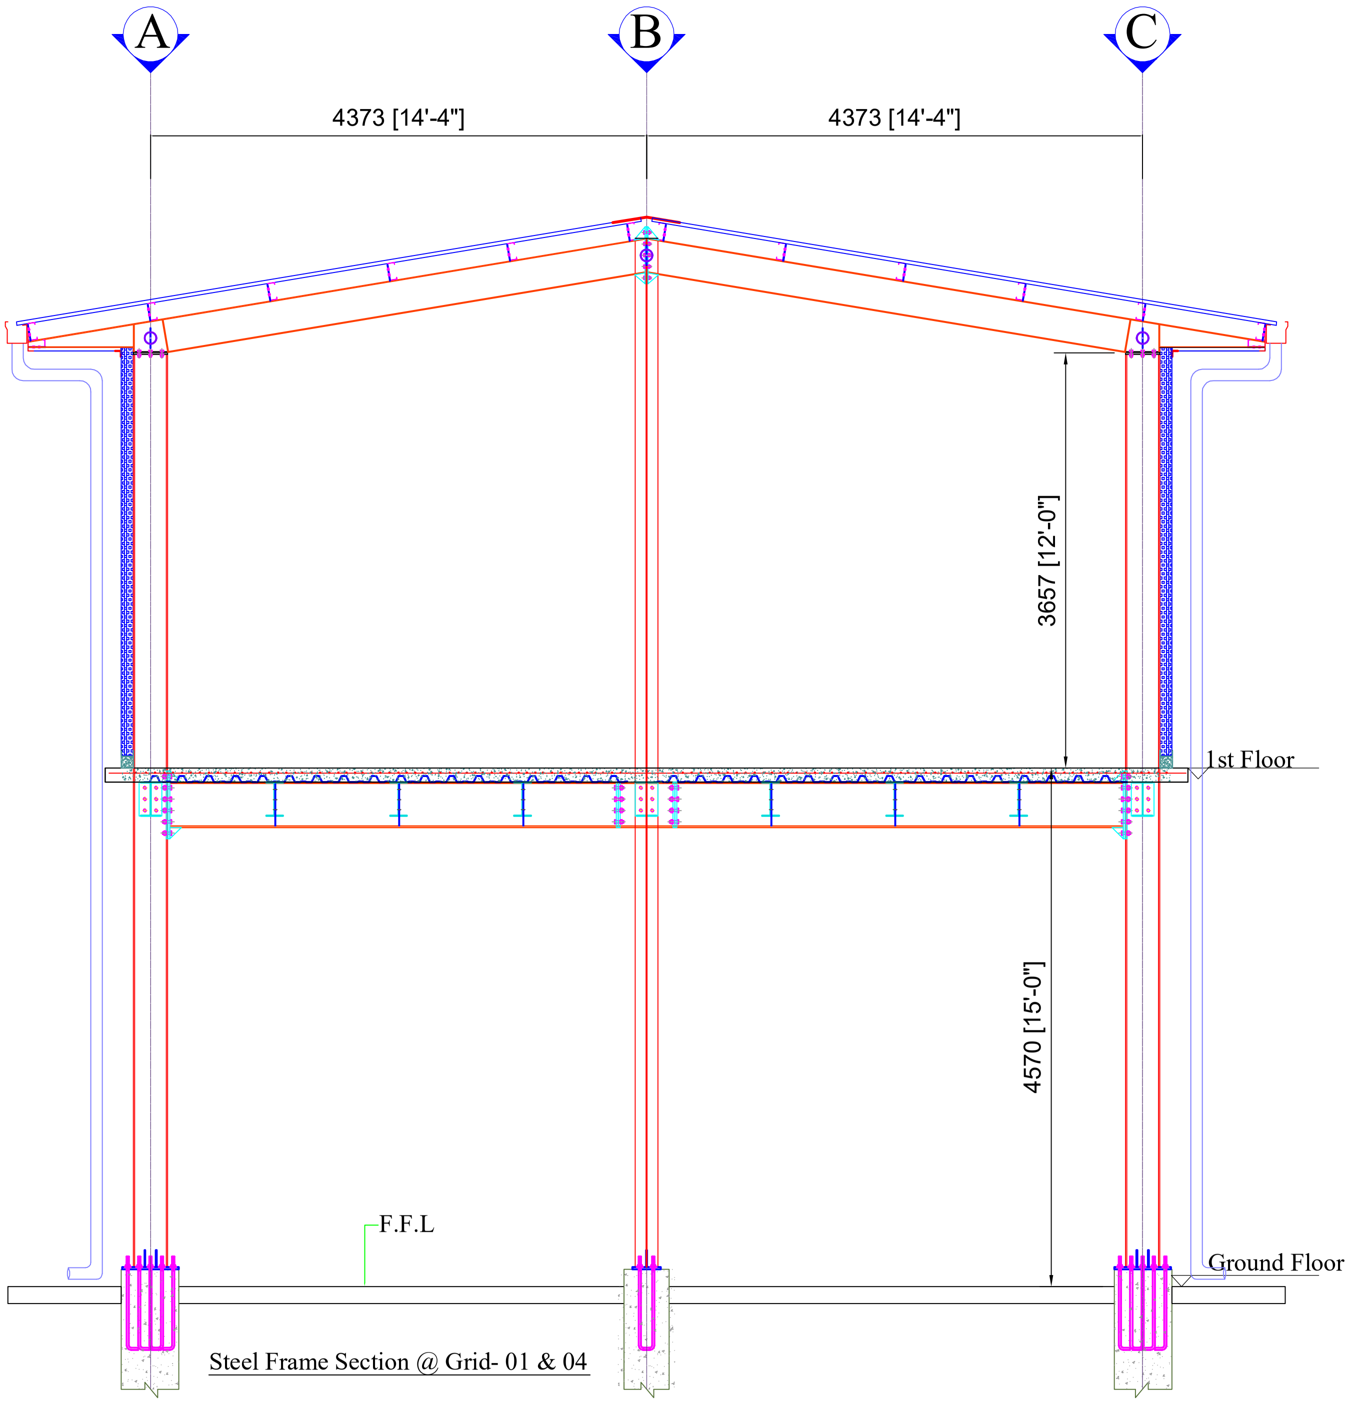

Steel Frame Section @ Grid- 01 & 04

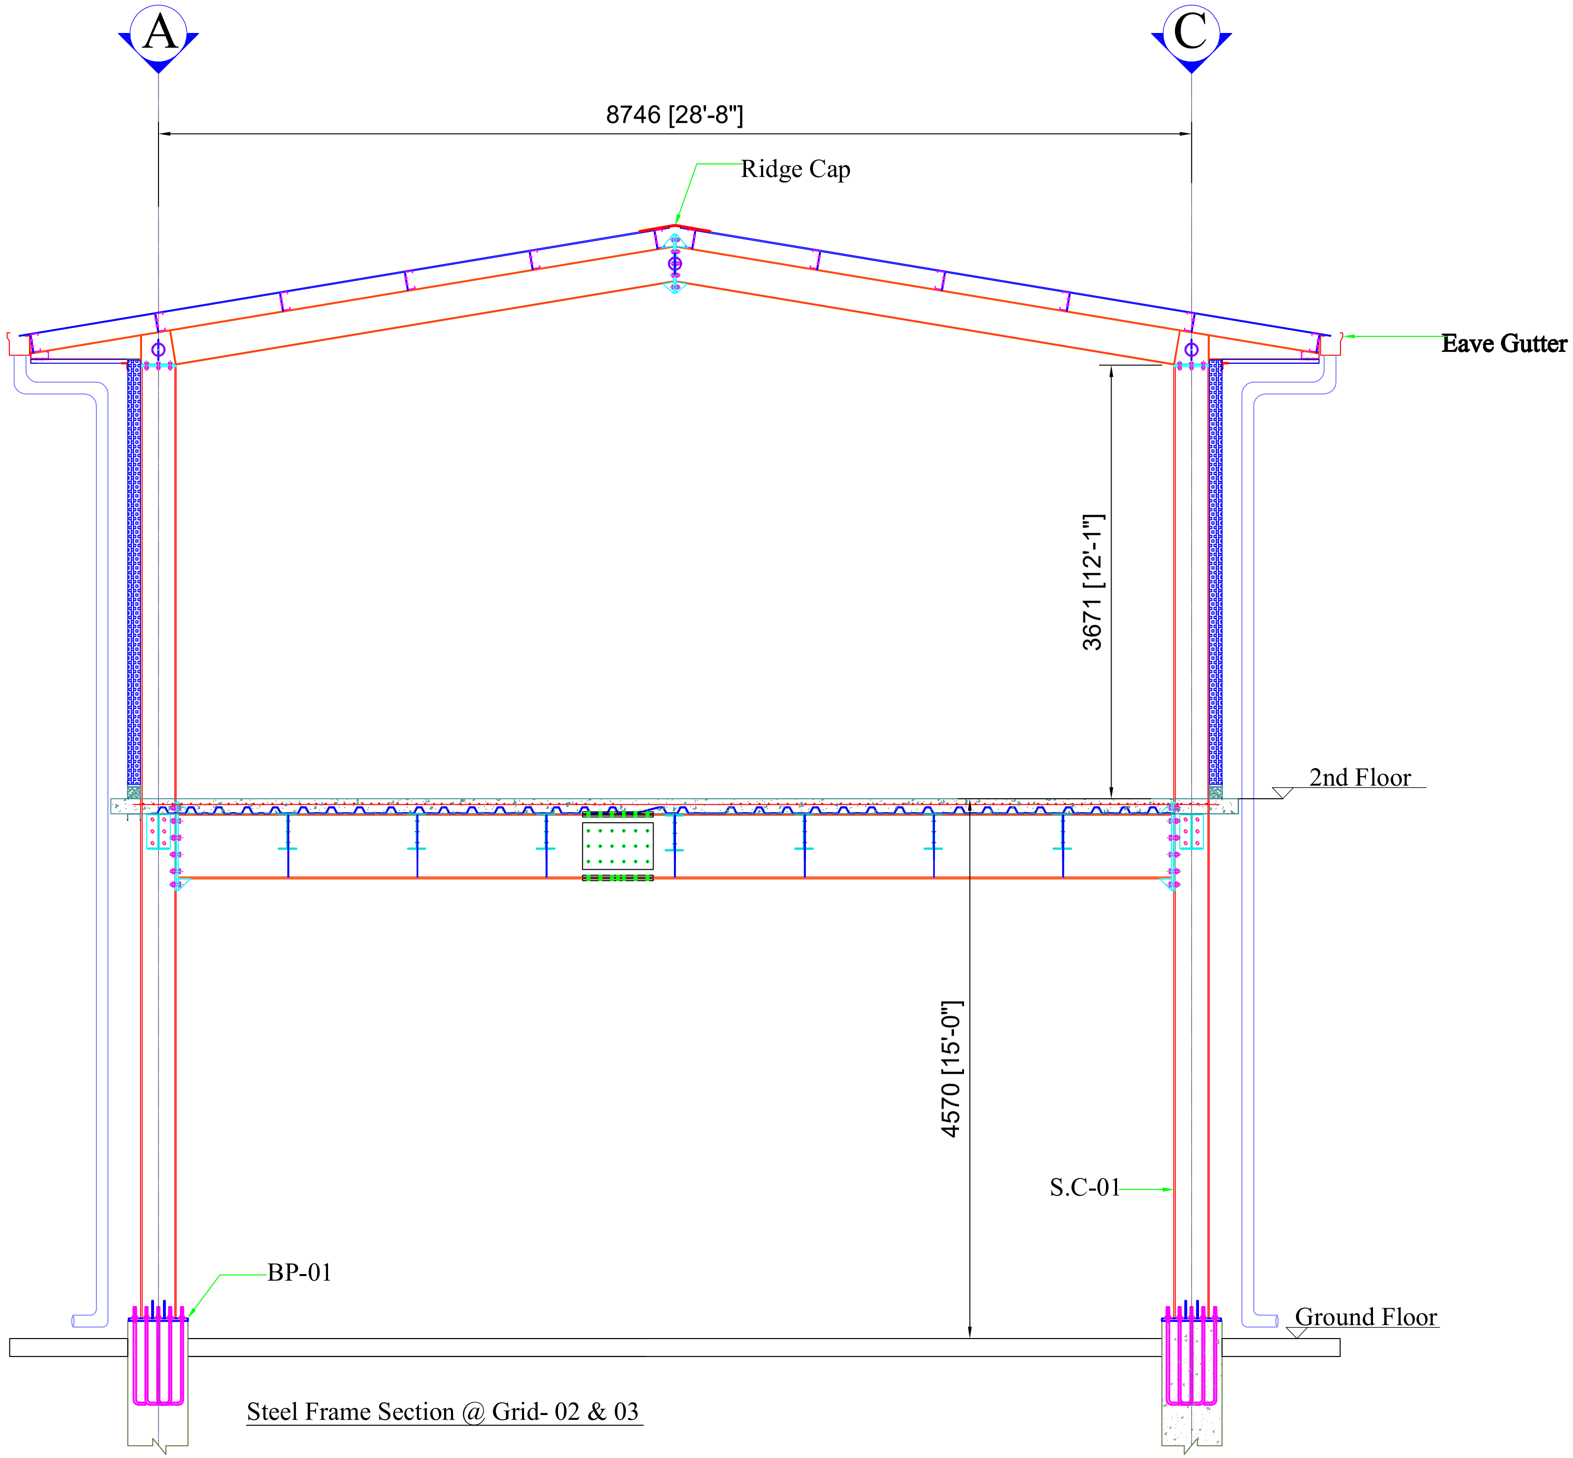

Steel Frame Section @ Grid- 02 & 03

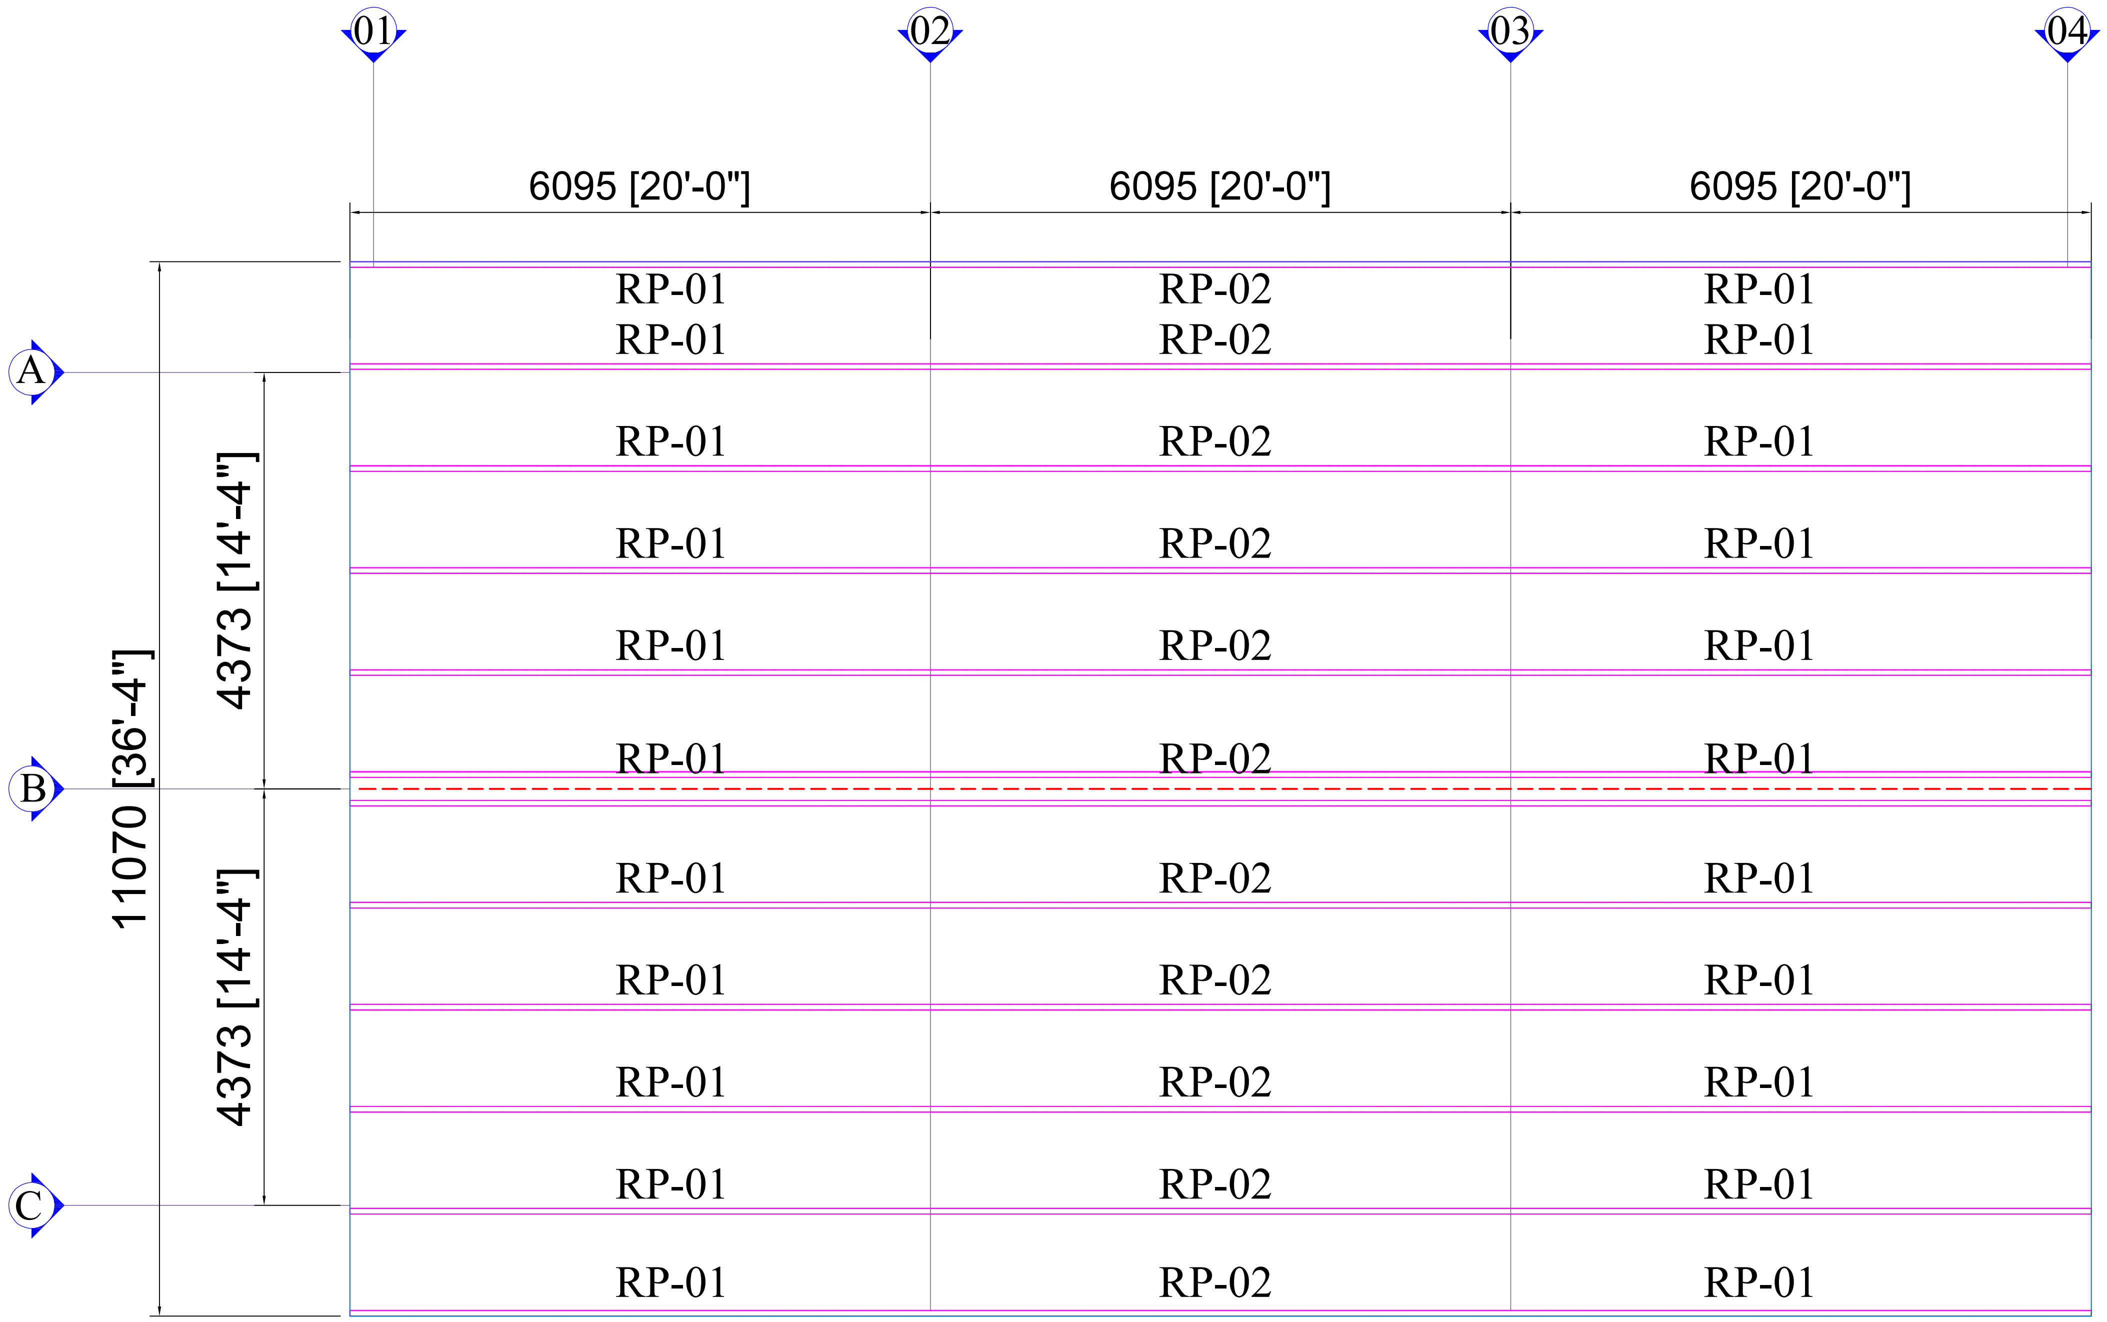

Roof " C " Purlin Lay-out Plan

Roof Sheet Lay-out Plan